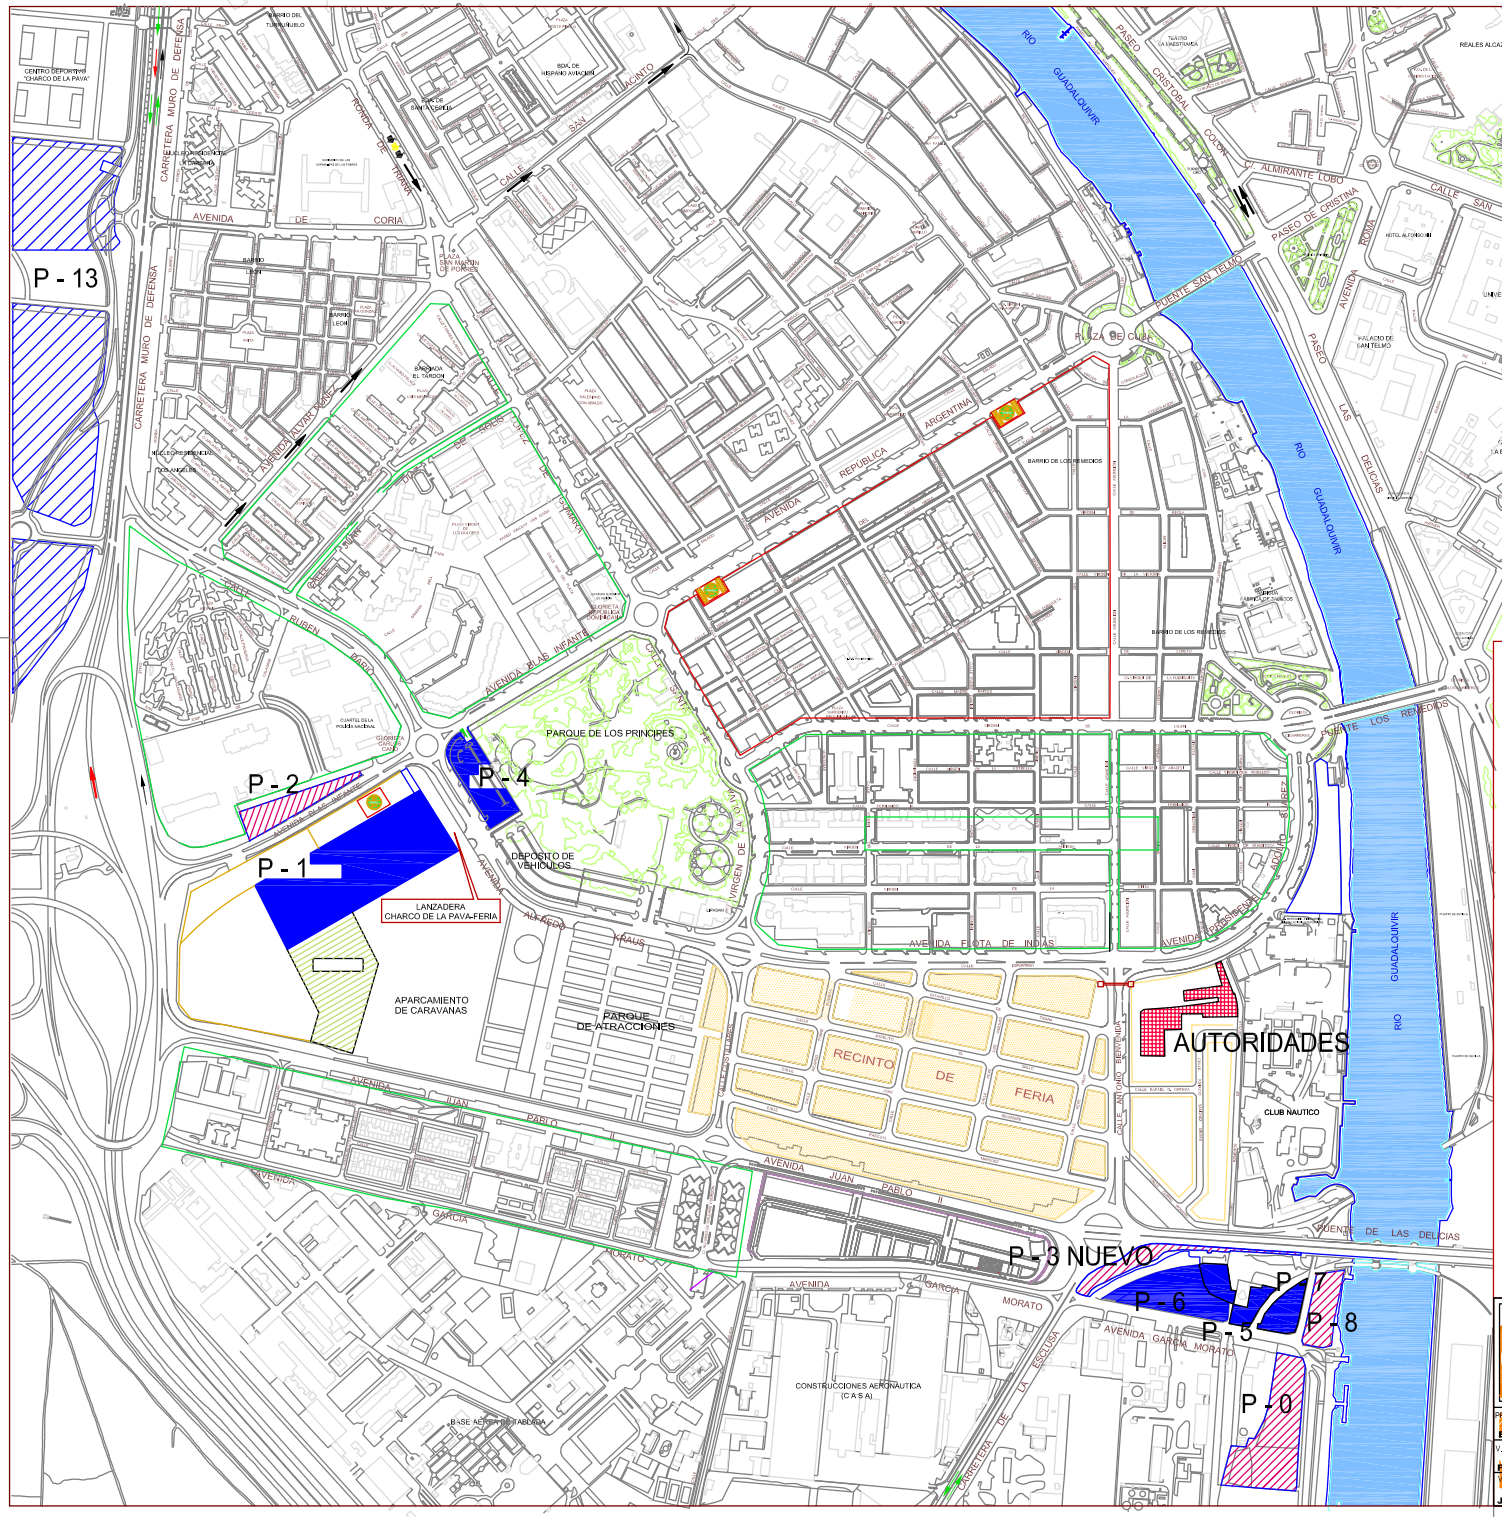

NO8DO
AYUNTAMIENTO DE SEVILLA
DIRECCION GENERAL DE MOVILIDAD
SERVICIO TECNICO DE MOVILIDAD

FERIA 2024

PROYECTO DE ACONDICIONAMIENTO DE APARCAMIENTOS

PROYECTADO Y DIBUJADO:
Emilio Briceva Jiménez

V_B_EL_JEFE_DEL_SECCION:
Félix Lerma Gallego

V_B_EL_JEFE_DEL_SERVICIO:
Juan José Muñoz Alfonso

SITUACION DE LOS APARCAMIENTOS

FECHA:	ESCALA:	PLANO_Nº:
NOVIEMBRE 2023		PLANO GENERAL